


İLİ	ANKARA
İLÇESİ	AYAŞ
MAH/KÖY	HACİMEMİ-HACİVELİ
ADA/PARSEL NO	195265

PARSELASYON PLANI

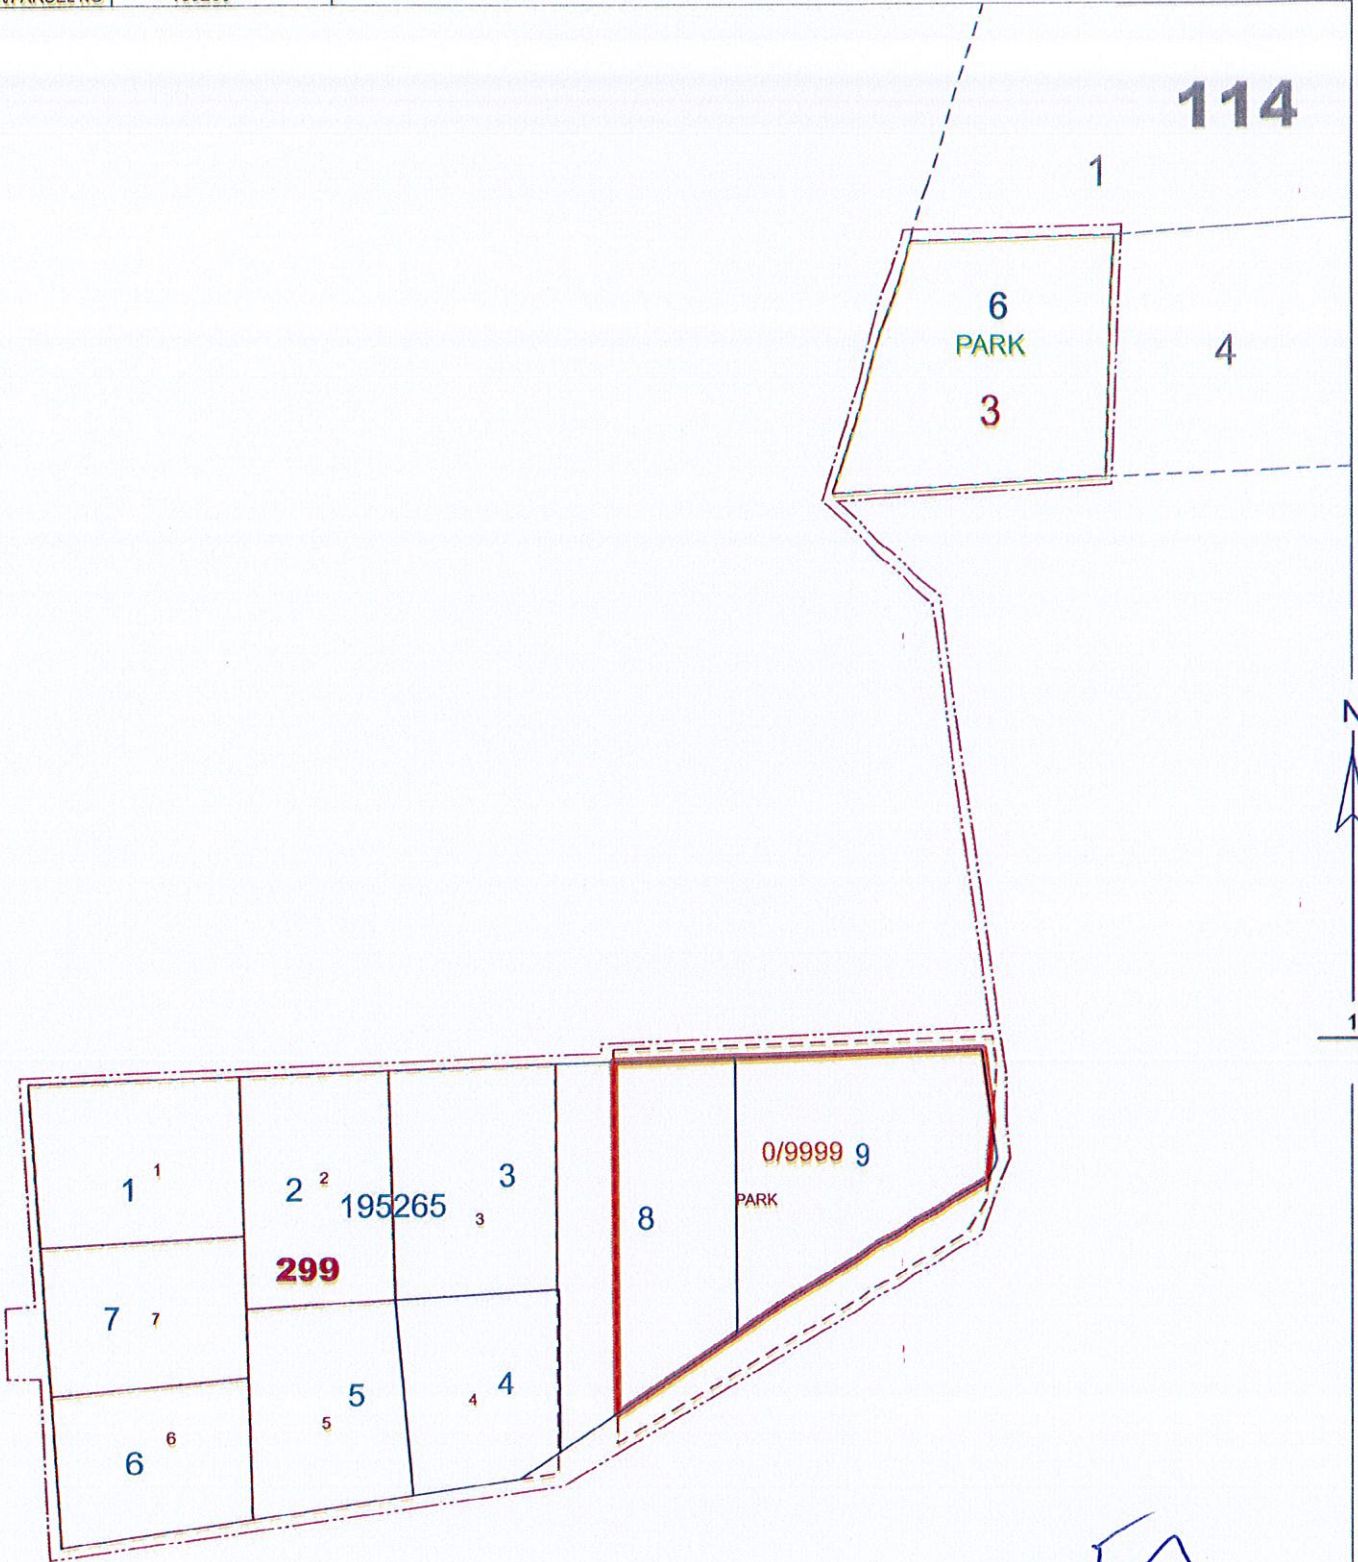

Ankara Büyükşehir Belediyesi
Gökçen ÖZPOLAT ÜSTÜNER
Harita Mühendisi

	DÜZENLEYEN	UYGUNDUR	
		BELEDİYE/ÖZEL İDARE	
Adı Soyadı	Kübra GÜN Ayas Belediyesi Harita Mühendisi	KONTROL EDEN	ONAYLAYAN
Tarih			Hasan Hüseyin MUTLU Ayas Belediyesi İmar ve Şehircilik Müdürlüğü
İmza			