AYAŞ
(ANKARA)

I28-b-03-a-1-a

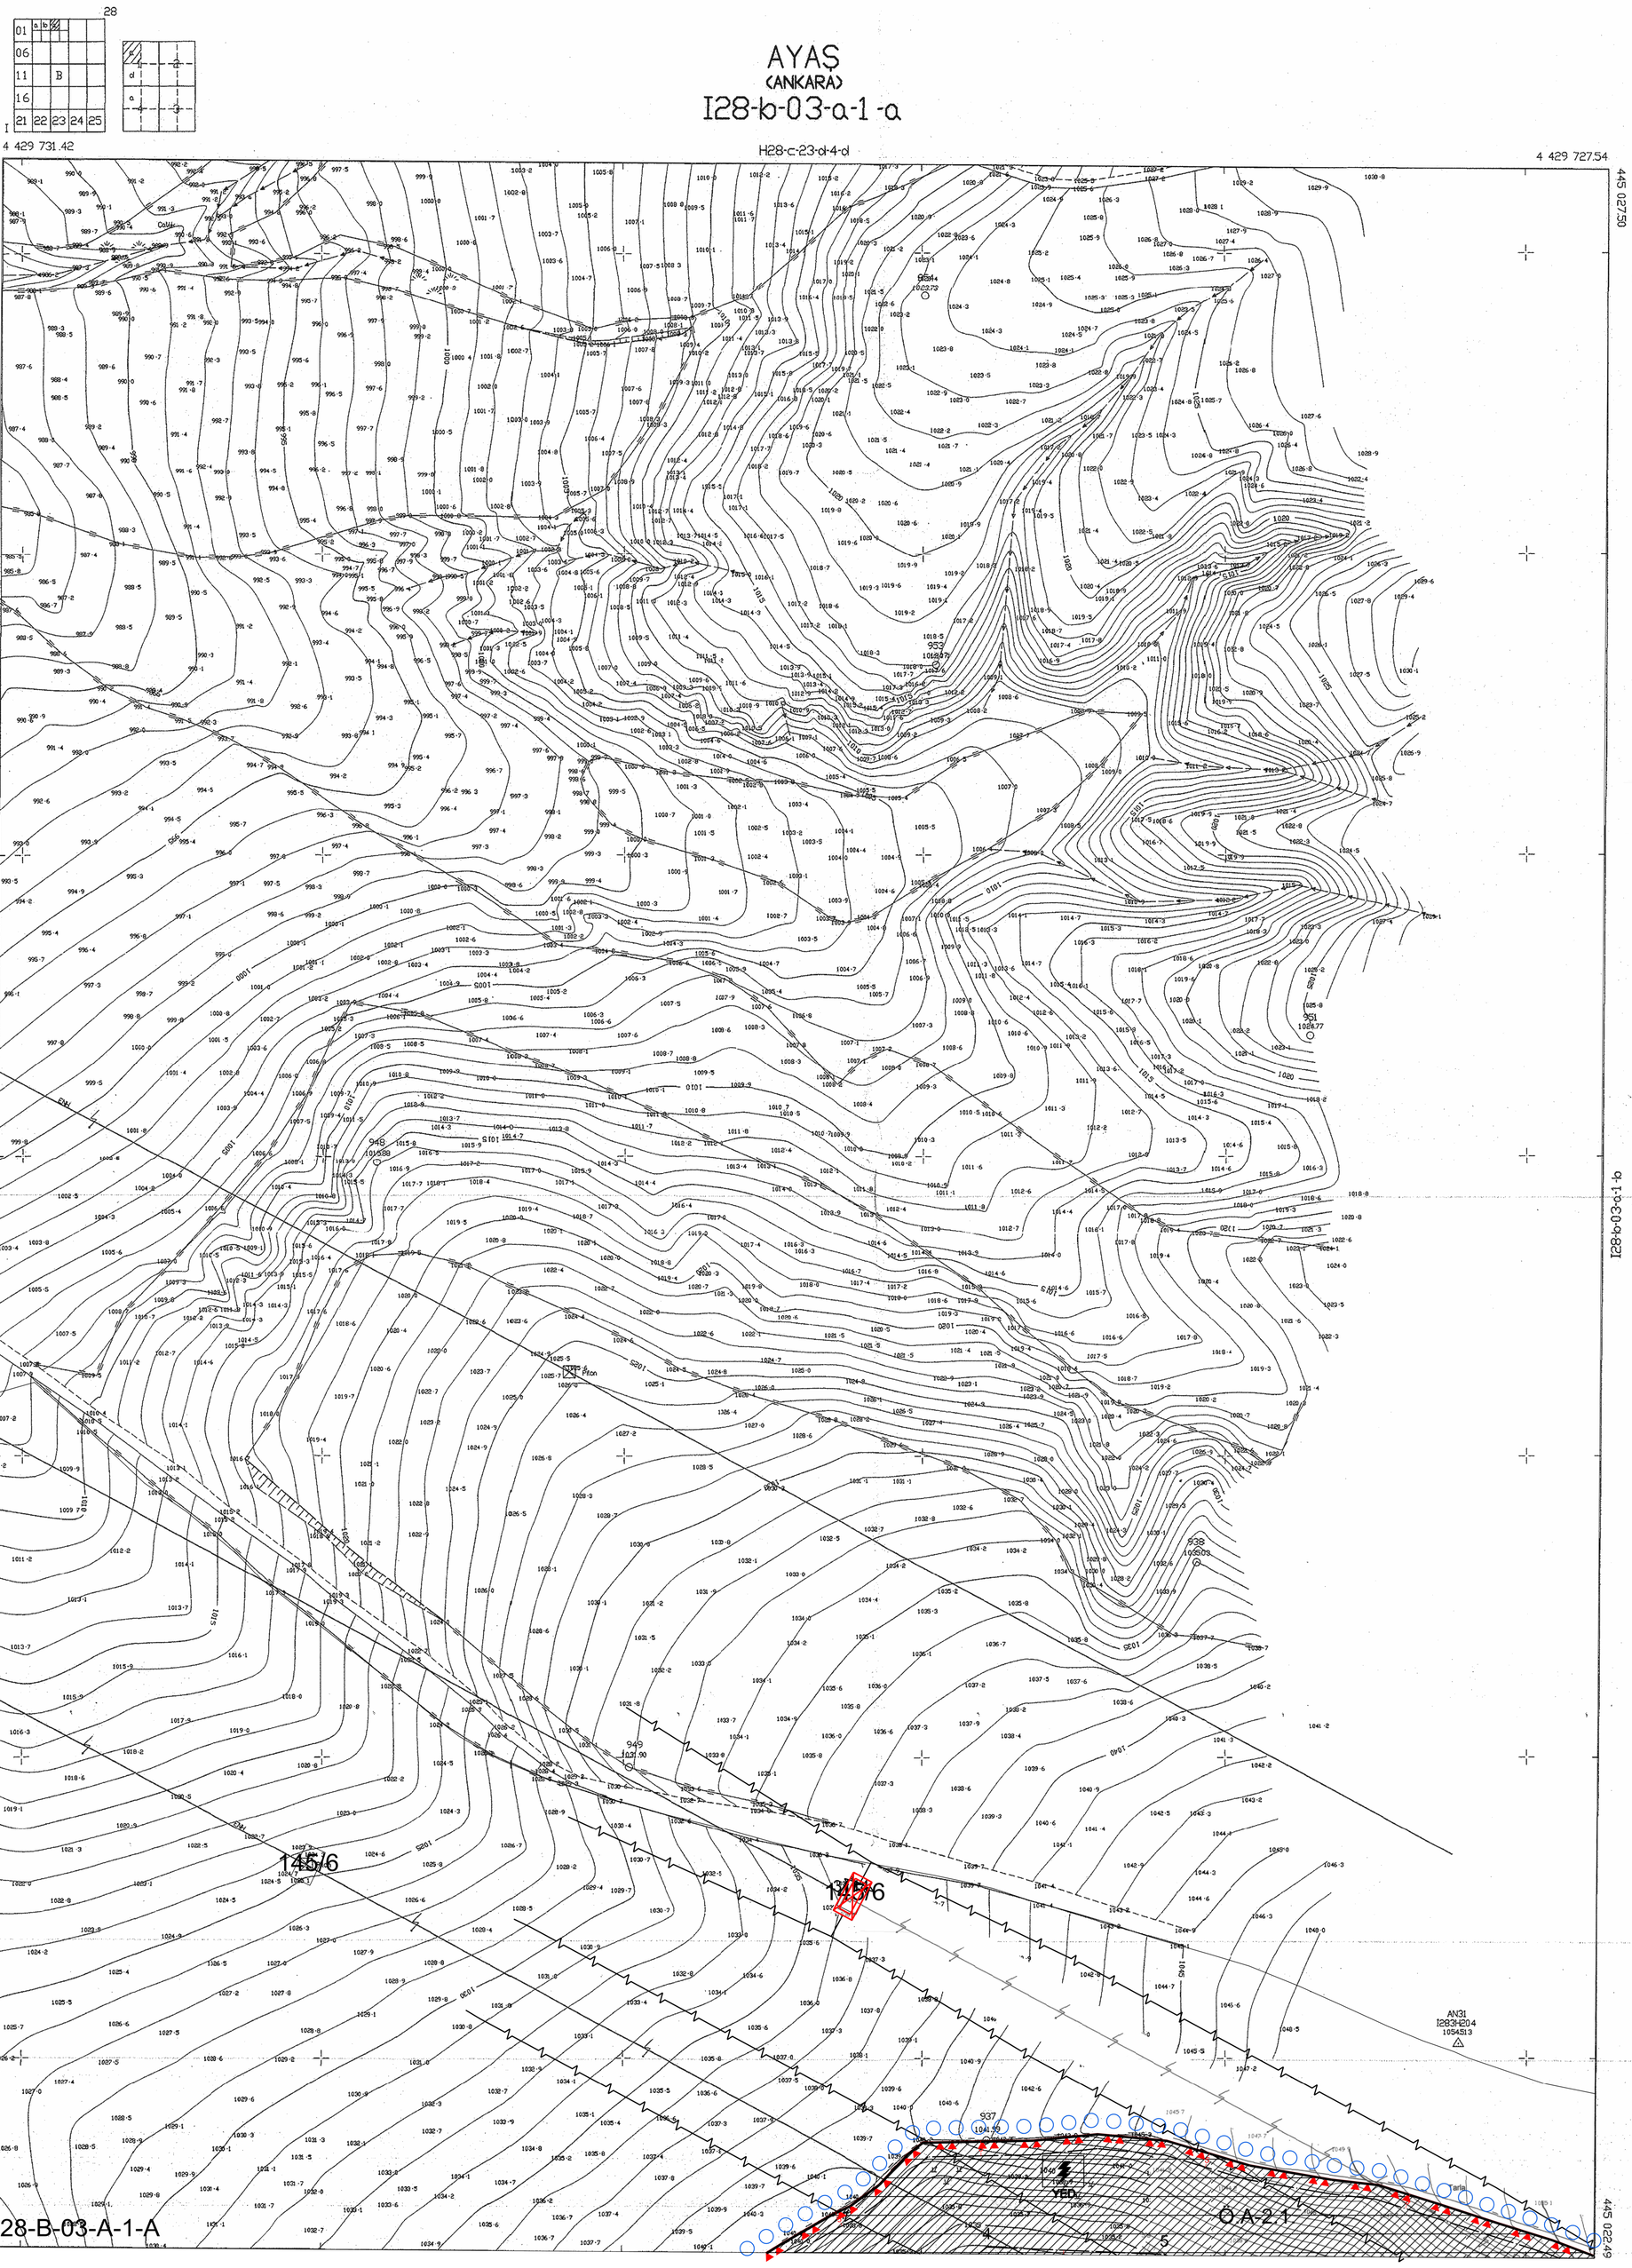

ITRF 96 KOORDİNAT SİSTEMİNDE VE 2000.45 EPOGUNDA PEHLİVAN MÜH.TARAFINDAN YAPILAN 97 ADET HALİHAZIR HARİTA ONANDI.

7/2/2007

İLLER BANKASI
A.SERDAR TİRYAKİ
HARİTA DAİRESİ BAŞKAN V.

ITRF 96 KOORDİNAT SİSTEMİNE GÖRE HAZIRLANAN 3 ADET 1/1000 ÖLÇEKLİ HALİHAZIR HARİTA 3194 SAYILI İMAR KANUNUNUN 7a MADDESİNE İSTİNADEN AYAŞ BELEDİYE BAŞKANLIĞINCA ONANMIŞTIR.

...../...../2024

ONAY
MUSTAFA SEZER
AYAŞ BELEDİYESİ
BELEDİYE BAŞKANI

AYAŞ 1
(ANKARA)